


1 этаж

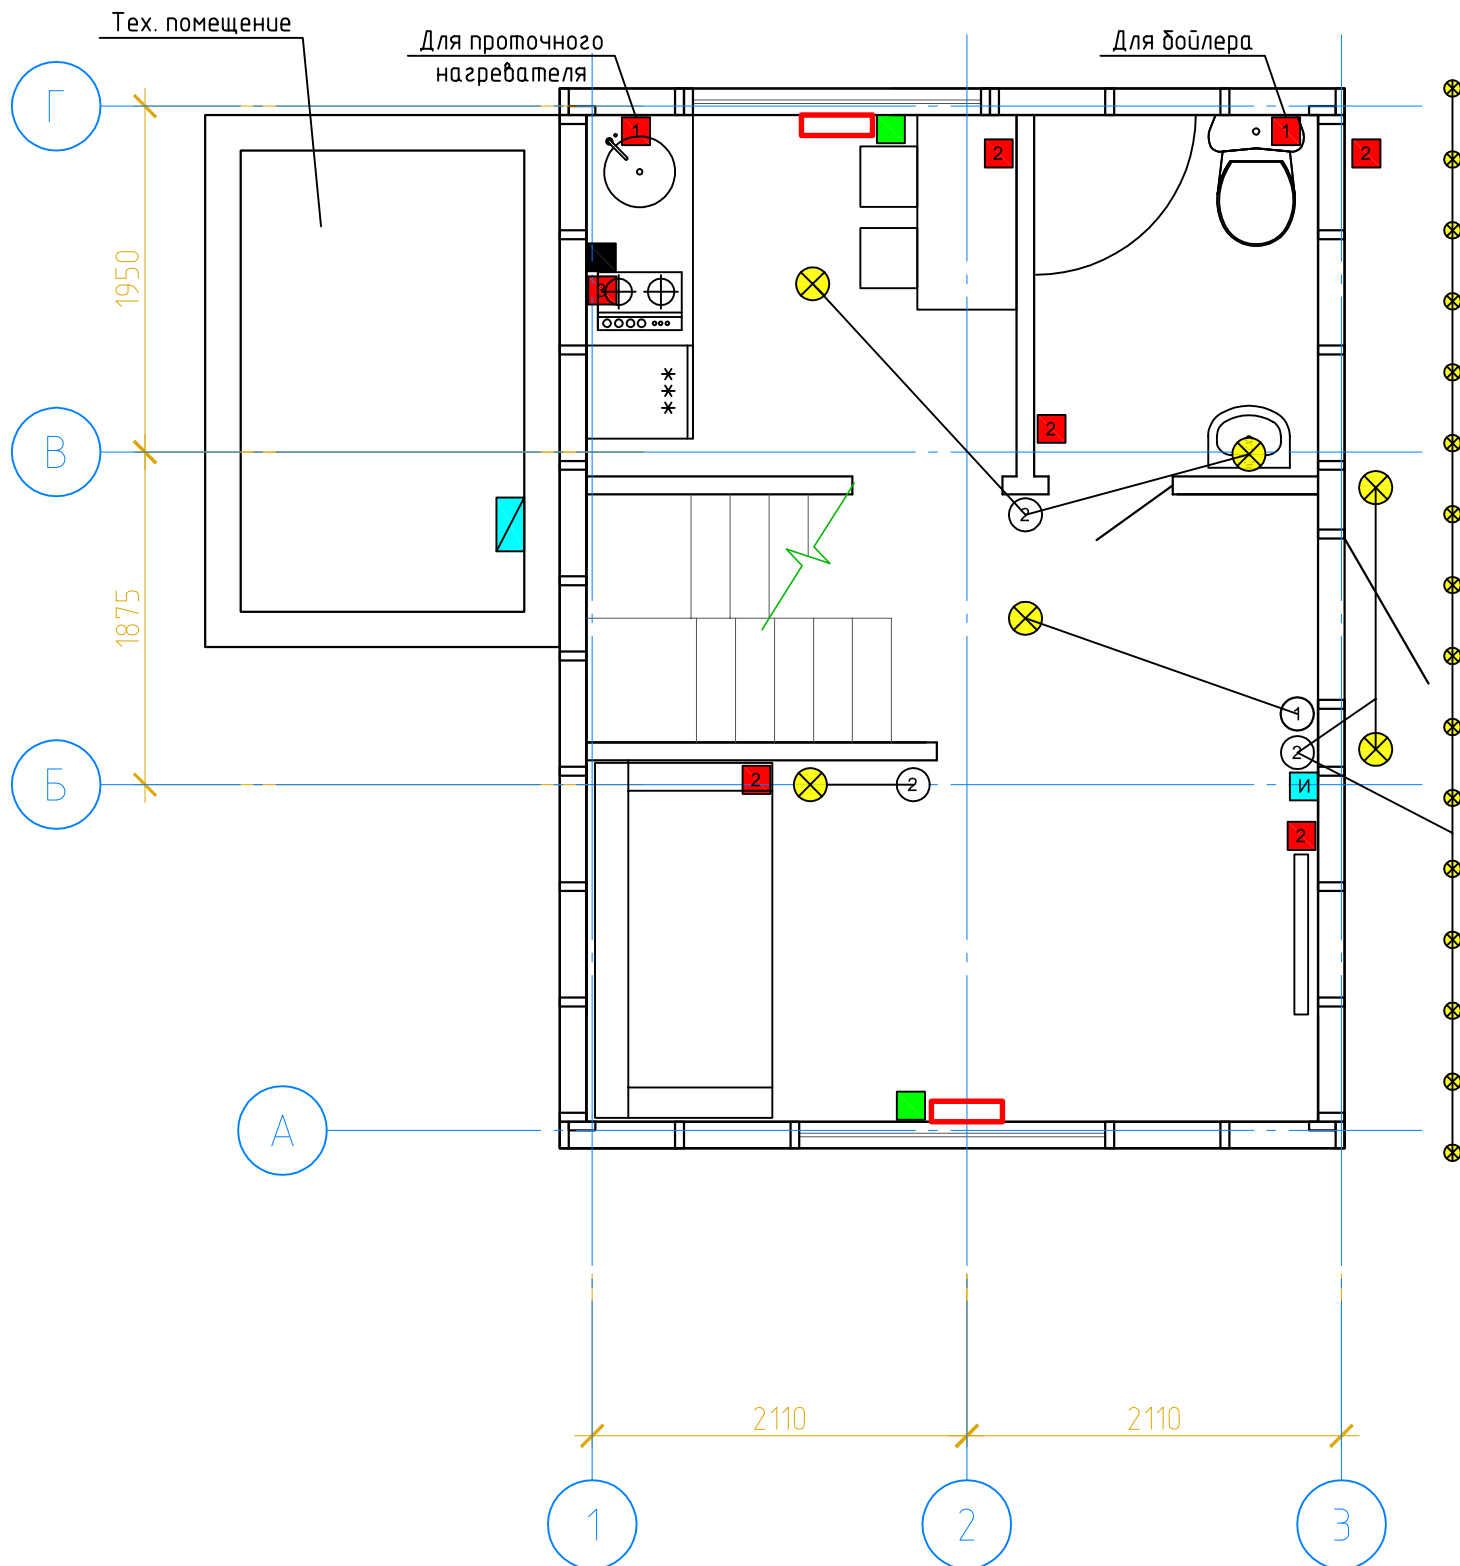

- Светильник
- Выключатель (число - число клавиш)
- Проходной выключатель (число - число клавиш)
- Розетка (число - количество гнезд)
- Розетка для конвектора
- Розетка для варочной панели
- Розетка для интернета
- Электрощит

2 этаж

